Zhotovitel projektové dokumentace

HPN PROJEKT

HPN projekt s.r.o.
Obrataň 93
394 12 Obrataň

tel: 720 699 496
604 580 051
e-mail: info@hpnprojekt.cz

www.hpnprojekt.cz

BOHUTÍN - HAVÍRNA - oprava povrchu silnice I/18 úplná uzavíka

DIO 1/9 - CELKOVÁ MAPA

Objednatel:	PORR a.s.
Vypracoval:	Daniel Dvořák
Zodp. projektant:	Pavel Neckář
Datum:	03/2022
Stupeň:	RDS

Legenda:

IS 11a - přechodné dopravní značení

uzavřený úsek

objízdná trasa do 7,5 t

objízdná trasa

Pozn.: * - MIMO DOPRAVNÍ OBSLUHU

S

detail 1:

detail 2:

detail 5:

detail 7:

detail 8

IS 11a

IS 11b - PŘÍBRAM

IP 10b
E 3a - 800 m

IP 10a
E 3a - 800 m

B 13 - 7,5t
E 13 - *

IP 10a
E 3a - 3,8 km

IP 10a
E 3a - 5 km

IP 10a
E 3a - 6 km

IP 10a
E 3a - 7,5 km

IS 11b - PŘÍBRAM; 7,5t

IS 11b - ROŽMITAL p. TŘ.; 7,5t

POZOR
SILNICE I/18
V SMĚRU PŘÍBRAM
UZAVŘENA

IP 22

Příbram
Bohutín
Bratkovice
Hluboš
Pičín
Buková
Rosovice
Kotenčice
Suchodol
Dražkov
Sádek
Lhota u Příbramě
Obecnice
Trhové Dušníky
Občov
Dlouhá Lhota
Ouběnice
Višňová
Drásov
Dubno
Dubenec
Podlesí
Háje
Jablonná
Láz
Narysov
Vojna
667
Vranovice
Sedlice
Vysoká u Příbramě
Milín
Třebsko
Smolotely
Chrást
Tochovice
Pečice
Rožmitál pod Třemšínem
Březnice
Chraštice
Kozárovice
Volenice
Zalužany
Hudčice
Drahenice
Mirovice
Lety
Orlík nad Vltavou
Bělčice
Mišovice
Králova Lhota
Rakovice
Čimelice
Tok 865
Brdce 839
773
Dražkov

Zhotovitel projektové dokumentace

HPN PROJEKT

HPN projekt s.r.o.
Obrataň 93
394 12 Obrataň

tel: 720 699 496
604 580 051
e-mail: info@hpnprojekt.cz

www.hpnprojekt.cz

BOHUTÍN - HAVÍRNA - oprava povrchu silnice I/18 úplná uzavíka	Objednatel:	PORR a.s.
	Vypracoval:	Daniel Dvořák
	Zodp. projektant:	Pavel Neckář
	Datum:	03/2022
DIO 2/9 - DETATIL:1	Stupeň:	RDS

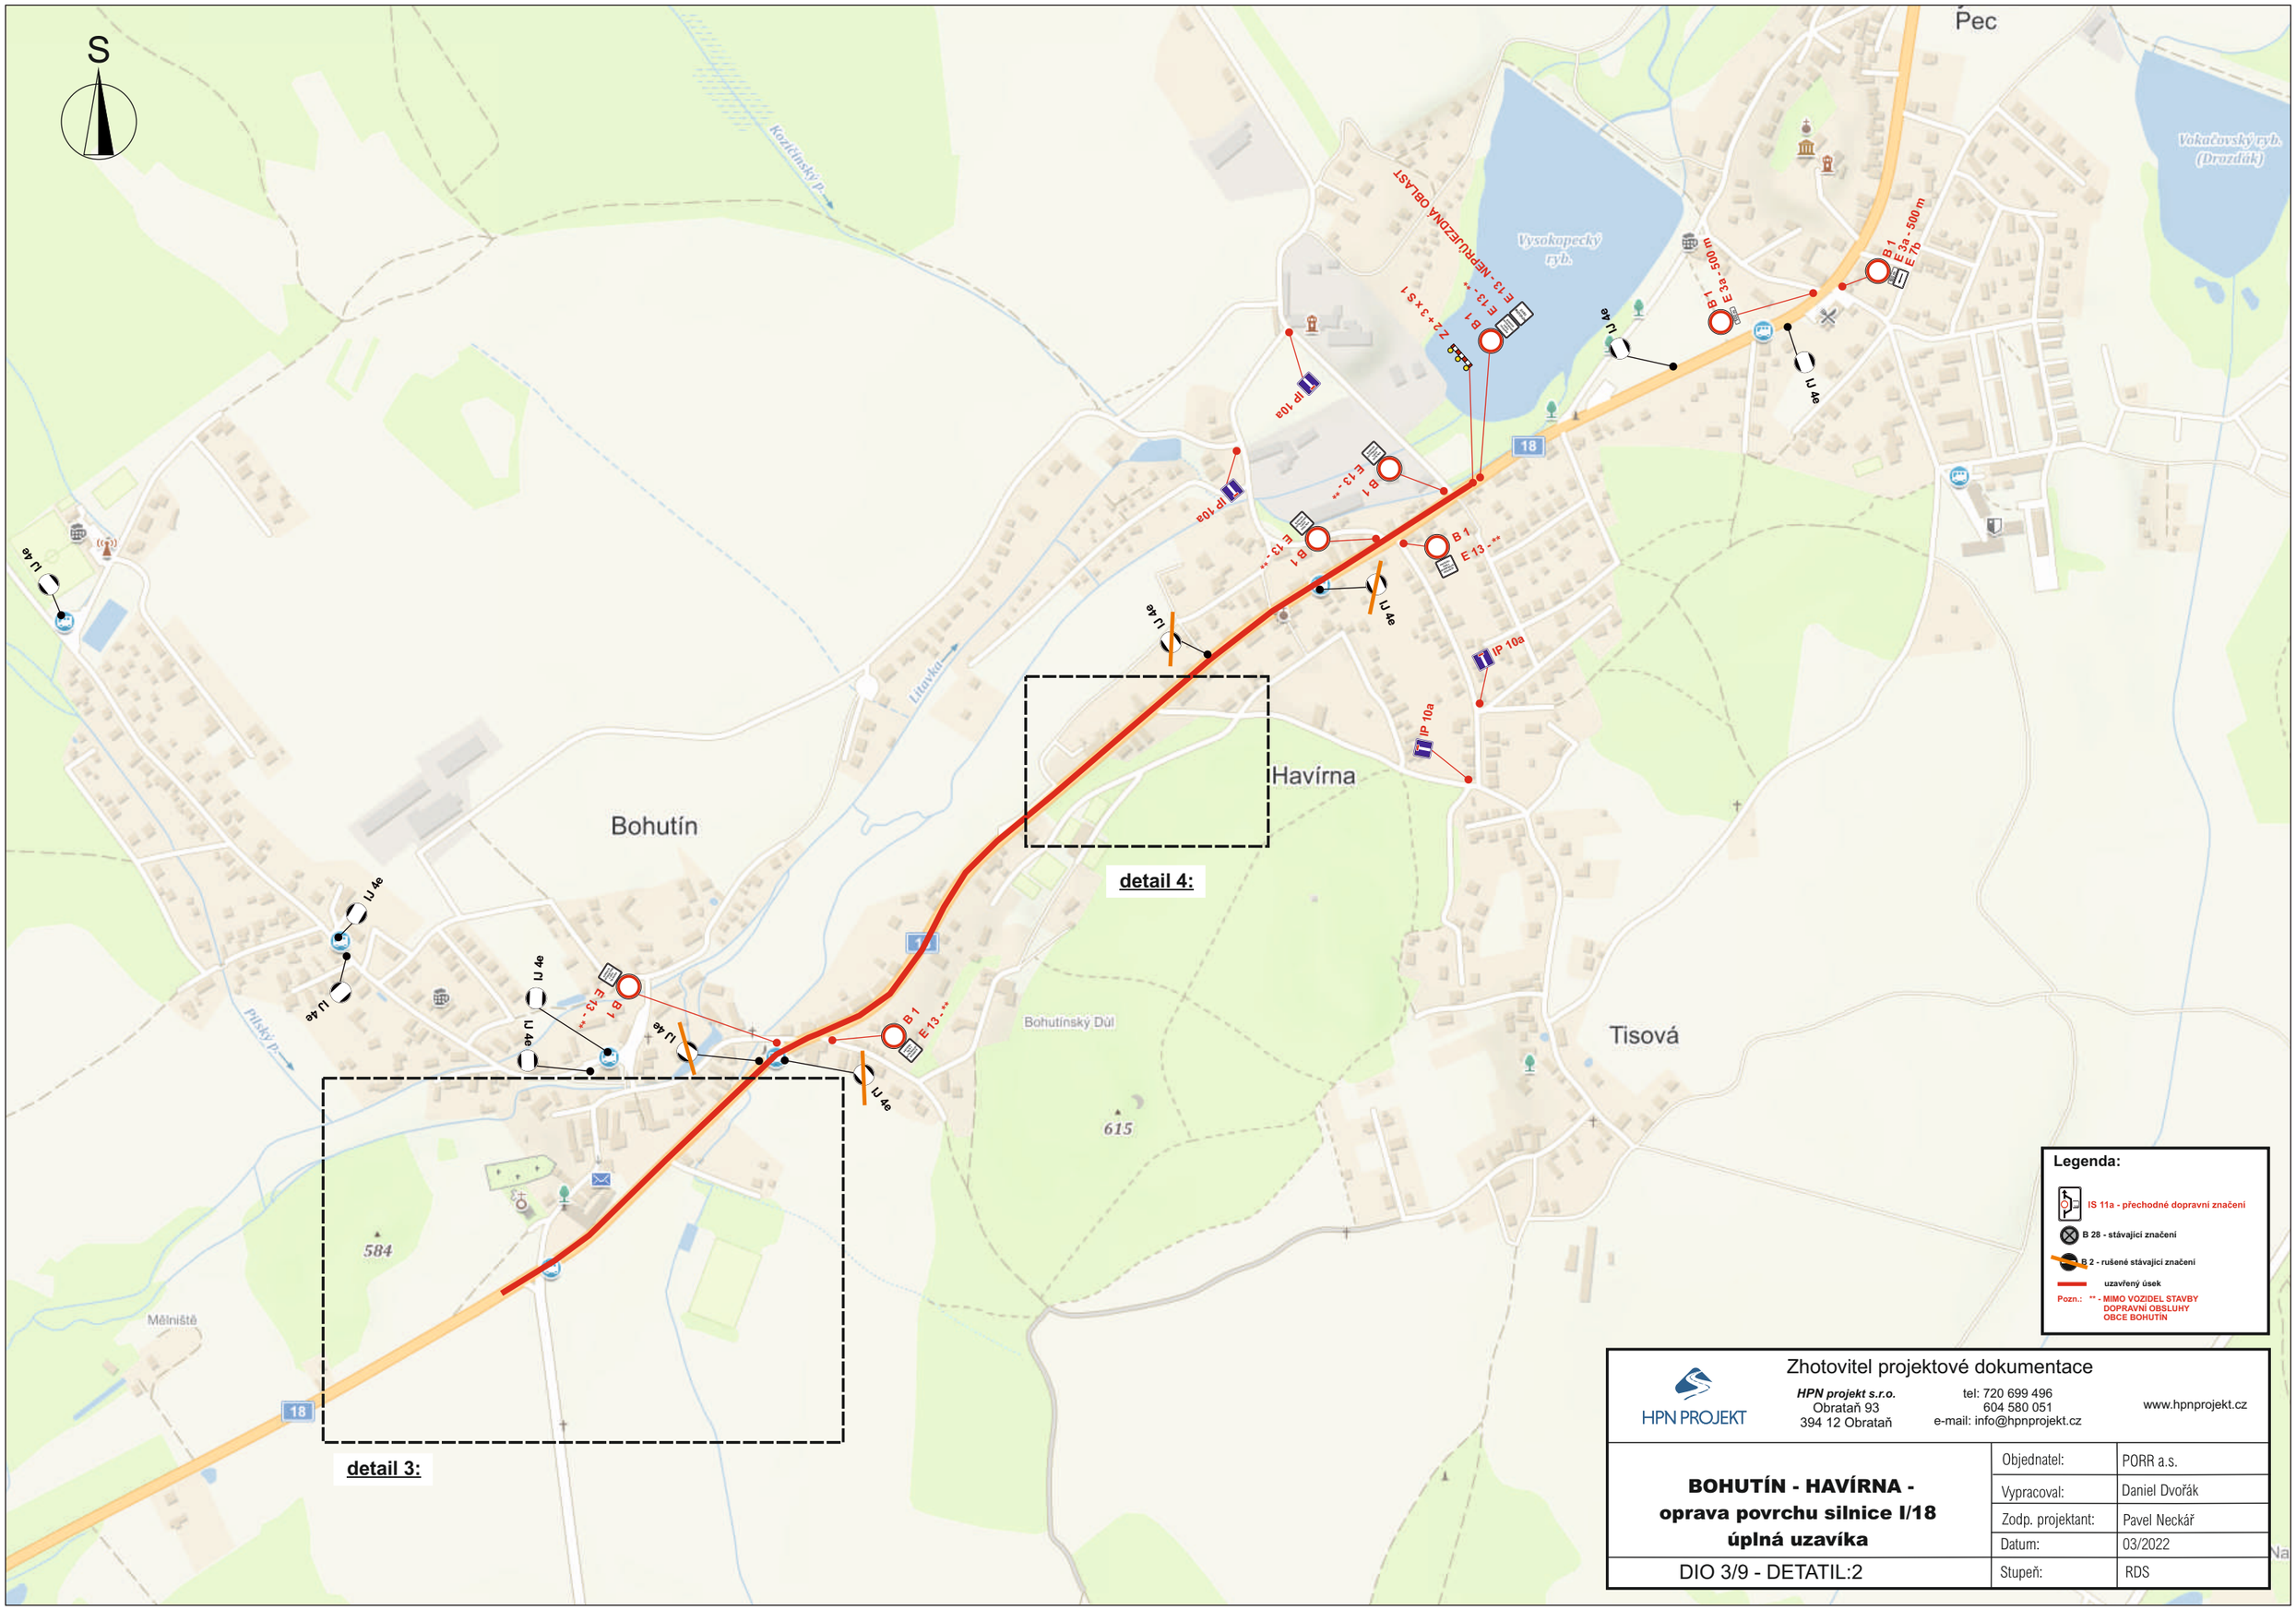

Legenda:

- IS 11a - přechodné dopravní značení
- B 28 - stávající značení
- B 2 - rušené stávající značení
- uzavřený úsek

Pozn.: ** - MIMO VOZIDEL STAVBY DOPRAVNÍ OBSLUHY OBCE BOHUTÍN

Zhotovitel projektové dokumentace

HPN PROJEKT

HPN projekt s.r.o.
Obratañ 93
394 12 Obratañ

tel: 720 699 496
604 580 051
e-mail: info@hpnprojekt.cz

www.hpnprojekt.cz

BOHUTÍN - HAVÍRNA - oprava povrchu silnice I/18 úplná uzavíka	Objednatel:	PORR a.s.
	Vypracoval:	Daniel Dvořák
	Zodp. projektant:	Pavel Neckář
	Datum:	03/2022
DIO 3/9 - DETATIL:2	Stupeň:	RDS

S

Litavka

584

sv. Mari Magdaléna

ZUŠ

18

IP 4b

IP 10a

B 1
E 13 - **

B 2

A 15

A 7a

B 24b
E 13 - **

IJ 4e

Z 2 + 3 + S 1

B 1
E 13 - **
E 13 - NEPRŮJEZDNÁ OBLAST

IZ 4b - BOHUTÍN

B 20a - 30

IZ 4a - BOHUTÍN

POZOR
PROJÍŽDÍTE STAVBOU

I 22 P

IP 22

B 20a - 50

B 21a

B 20a - 70

A 15
B 20a

IZ 4b - BOHUTÍN

IZ 4a - BOHUTÍN

Legenda:

- IS 11a - přechodné dopravní značení
- B 28 - stávající značení
- B 2 - rušené stávající značení
- uzavřený úsek

Pozn.: *- MIMO DOPRAVNÍ OBSLUHU
** - MIMO VOZIDEL STAVBY DOPRAVNÍ OBSLUHY OBCE BOHUTÍN

Zhotovitel projektové dokumentace

HPN PROJEKT

HPN projekt s.r.o.
Obratañ 93
394 12 Obratañ
tel: 720 699 496
604 580 051
e-mail: info@hpnprojekt.cz
www.hpnprojekt.cz

BOHUTÍN - HAVÍRNA - oprava povrchu silnice I/18 úplná uzavíka	Objednatel:	PORR a.s.
	Vypracoval:	Daniel Dvořák
	Zodp. projektant:	Pavel Neckář
	Datum:	03/2022
DIO 4/9 - DETATIL:3	Stupeň:	RDS

S

B 1
E 13 - MIMO VOZIDEL STAVBY

Z 2+3xS 1

B 1
E 13 - MIMO VOZIDEL STAVBY

IP 10a

IP 10b

opěrná zeď v délce 100 m
úplná uzavírka
stavba zajistí zachování min. průchodu po chodníku
v šíři 1 m

B 1
E 13 - **

B 1
E 13 - MIMO VOZIDEL STAVBY

Z 2+3xS 1

Legenda:

IS 11a - přechodné dopravní značení

uzavřený úsek

pracovní místo

Pozn.: Pracovní místo bude ohraničeno červenobílou bezpečnostní páskou.

Zhotovitel projektové dokumentace

HPN PROJEKT

HPN projekt s.r.o.
Obrataň 93
394 12 Obrataň

tel: 720 699 496
604 580 051
e-mail: info@hpnprojekt.cz

www.hpnprojekt.cz

BOHUTÍN - HAVÍRNA -
oprava povrchu silnice I/18
úplná uzavíka

DIO 5/9 - DETATIL:4

Objednatel:	PORR a.s.
Vypracoval:	Daniel Dvořák
Zodp. projektant:	Pavel Neckář
Datum:	03/2022
Stupeň:	RDS

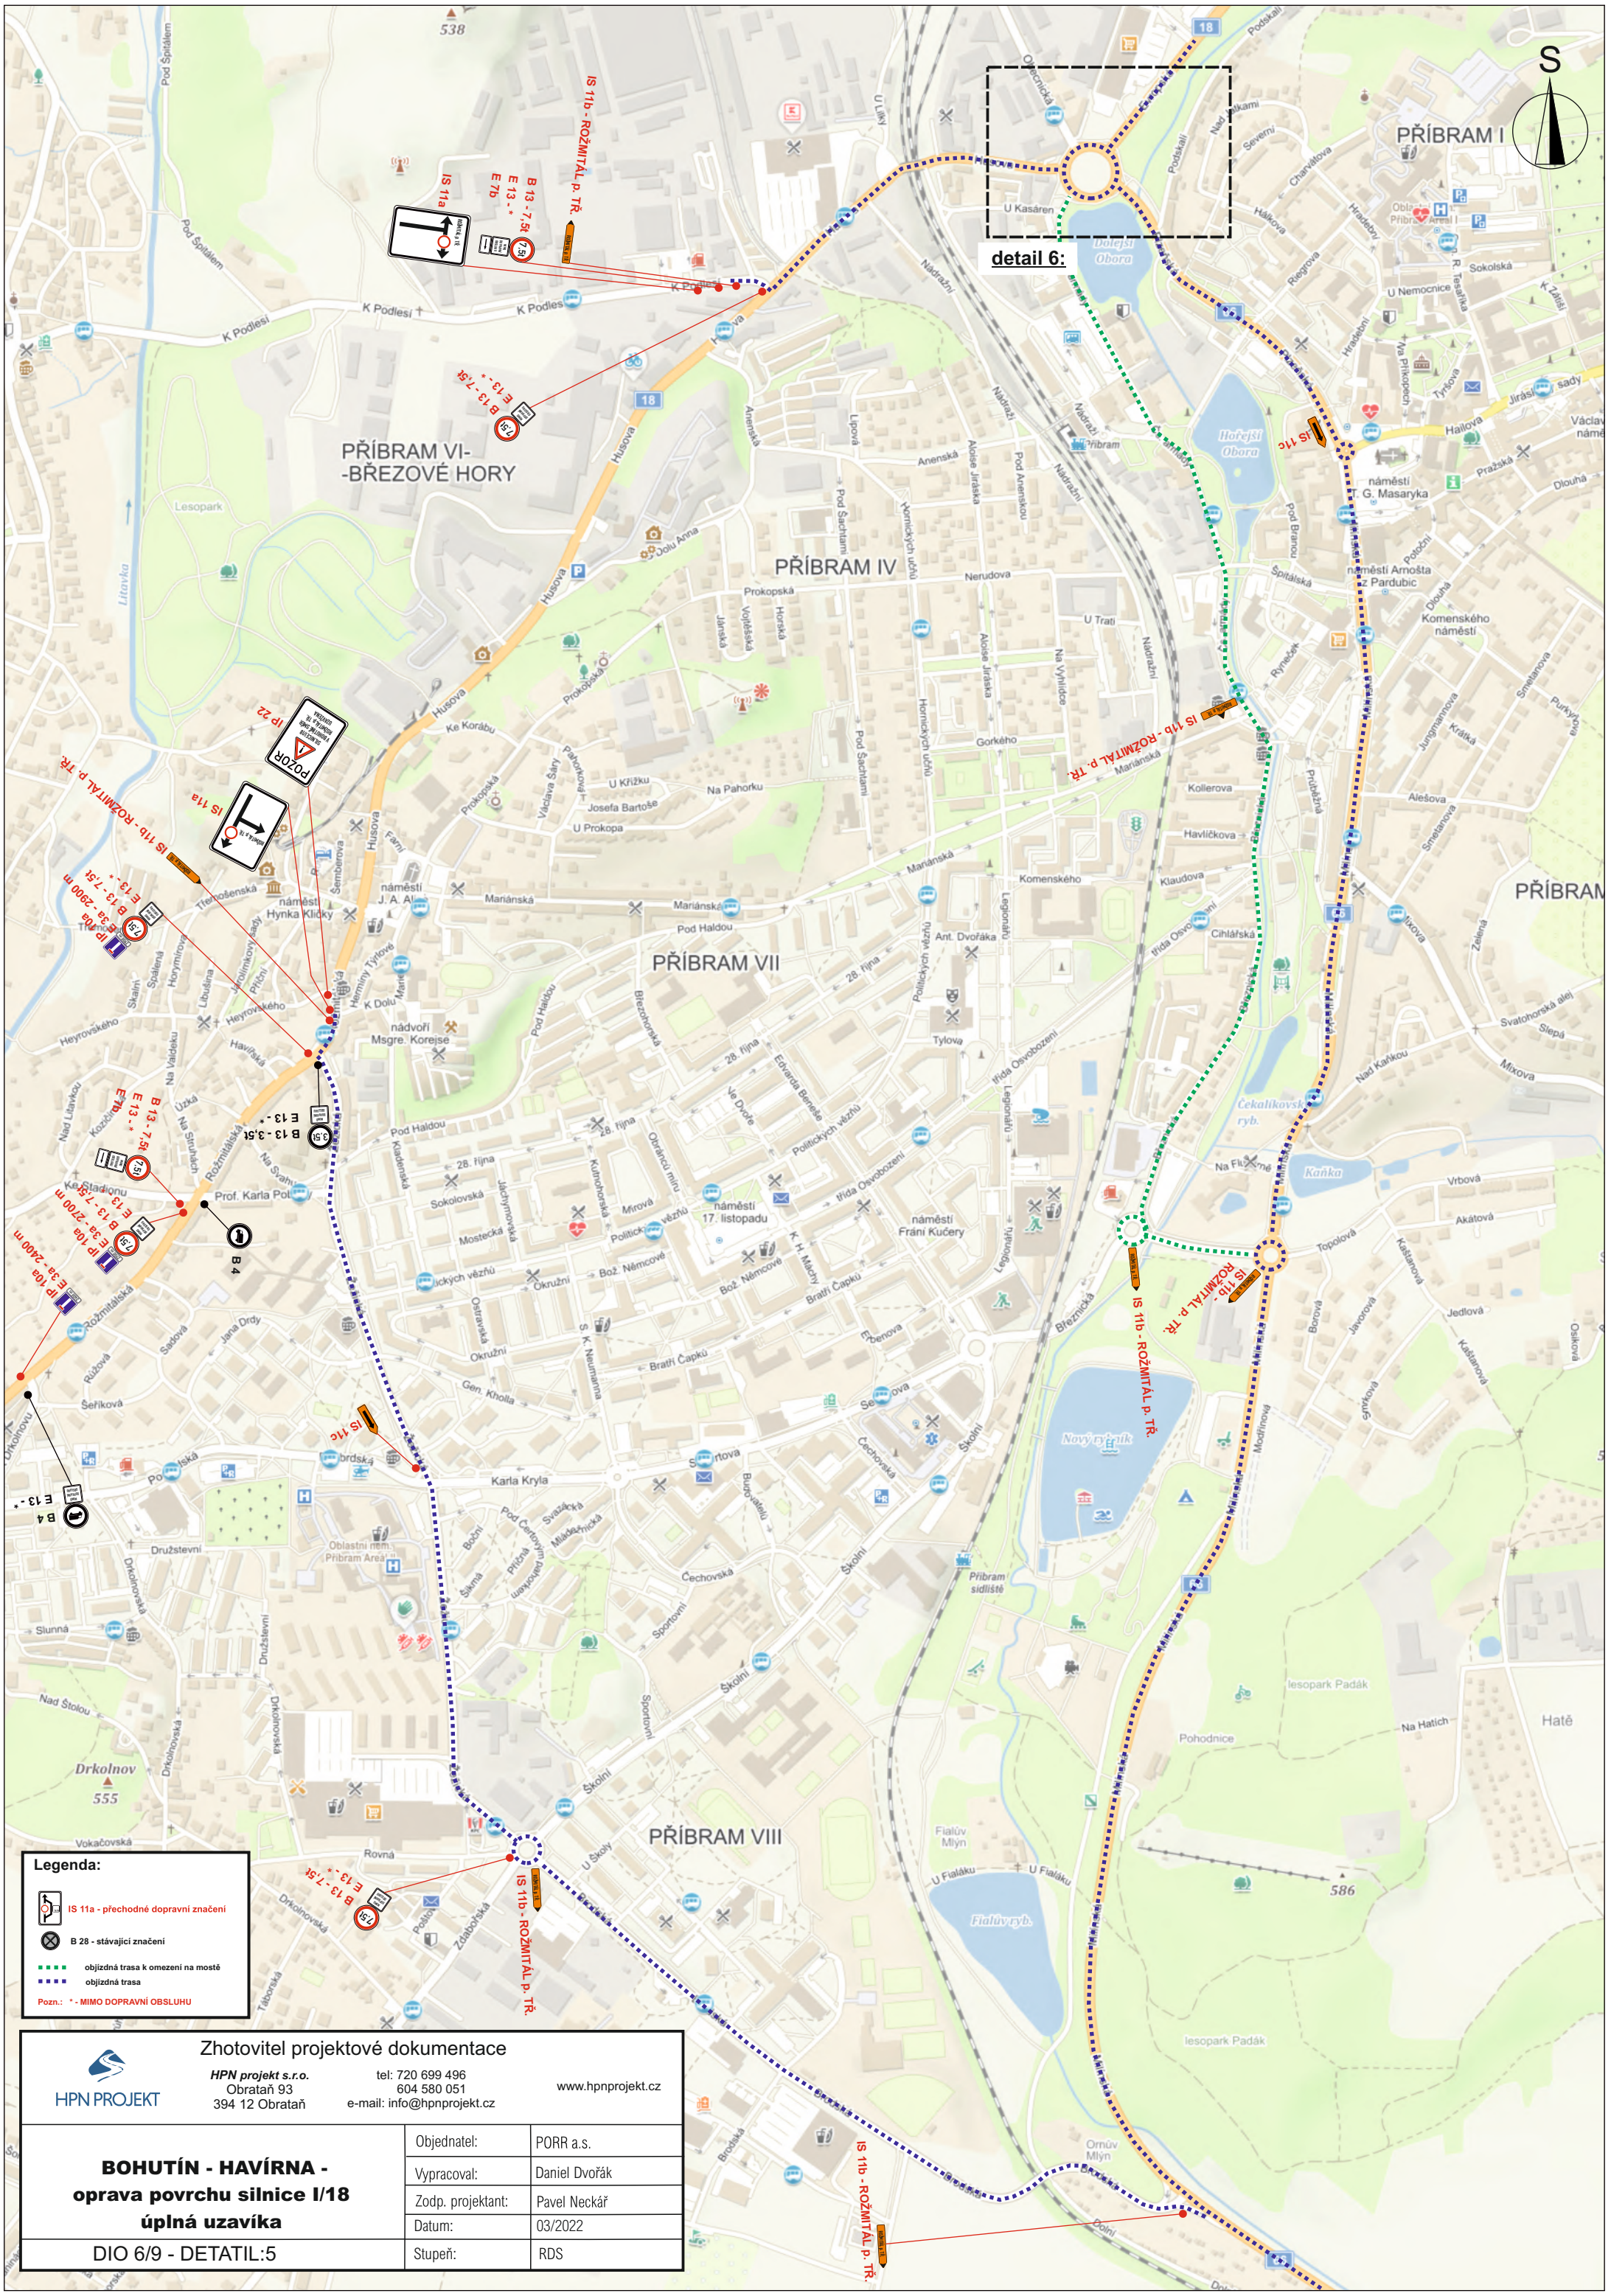

Zhotovitel projektové dokumentace

HPN PROJEKT

HPN projekt s.r.o.
Obrataň 93
394 12 Obrataň

tel: 720 699 496
604 580 051
e-mail: info@hpnprojekt.cz

www.hpnprojekt.cz

BOHUTÍN - HAVÍRNA - oprava povrchu silnice I/18 úplná uzavíka	Objednatel:	PORR a.s.
	Vypracoval:	Daniel Dvořák
	Zodp. projektant:	Pavel Neckář
	Datum:	03/2022
DIO 6/9 - DETATIL:5	Stupeň:	RDS

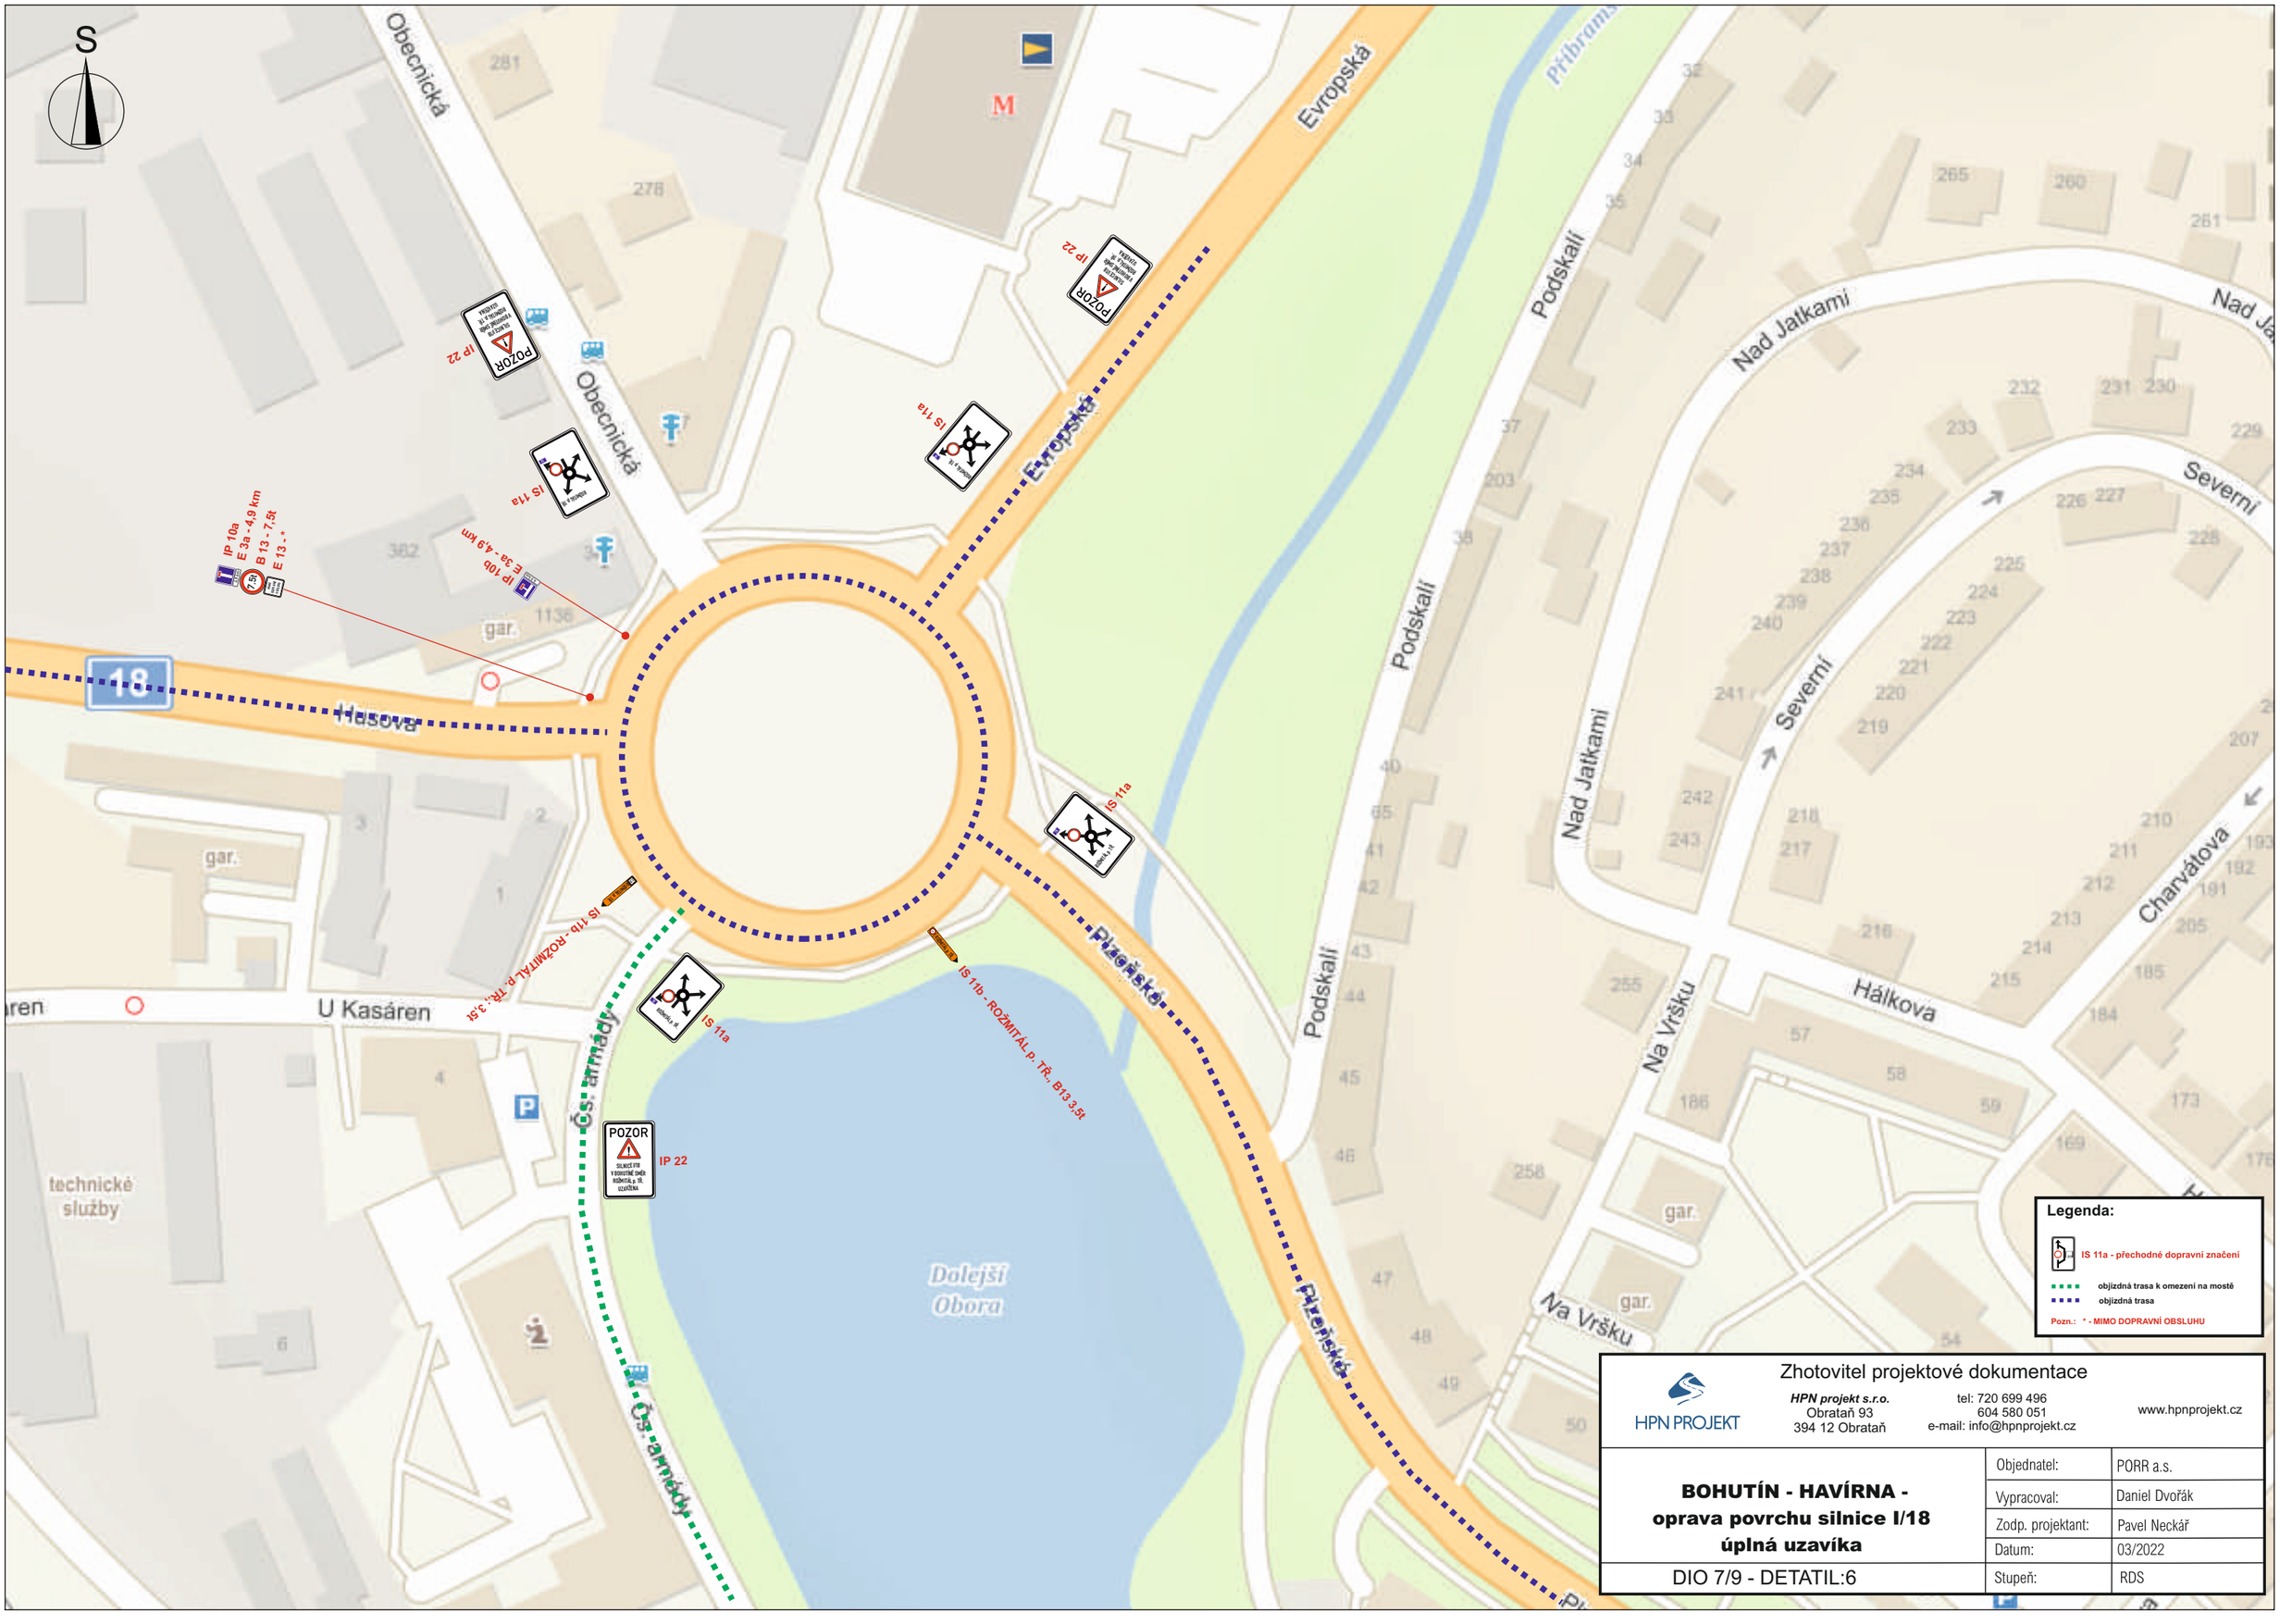

Zhotovitel projektové dokumentace

HPN PROJEKT

HPN projekt s.r.o.
Obrataň 93
394 12 Obrataň

tel: 720 699 496
604 580 051
e-mail: info@hpnprojekt.cz

www.hpnprojekt.cz

BOHUTÍN - HAVÍRNA - oprava povrchu silnice I/18 úplná uzavíka	Objednatel:	PORR a.s.
	Vypracoval:	Daniel Dvořák
	Zodp. projektant:	Pavel Neckář
	Datum:	03/2022
DIO 7/9 - DETATIL:6	Stupeň:	RDS

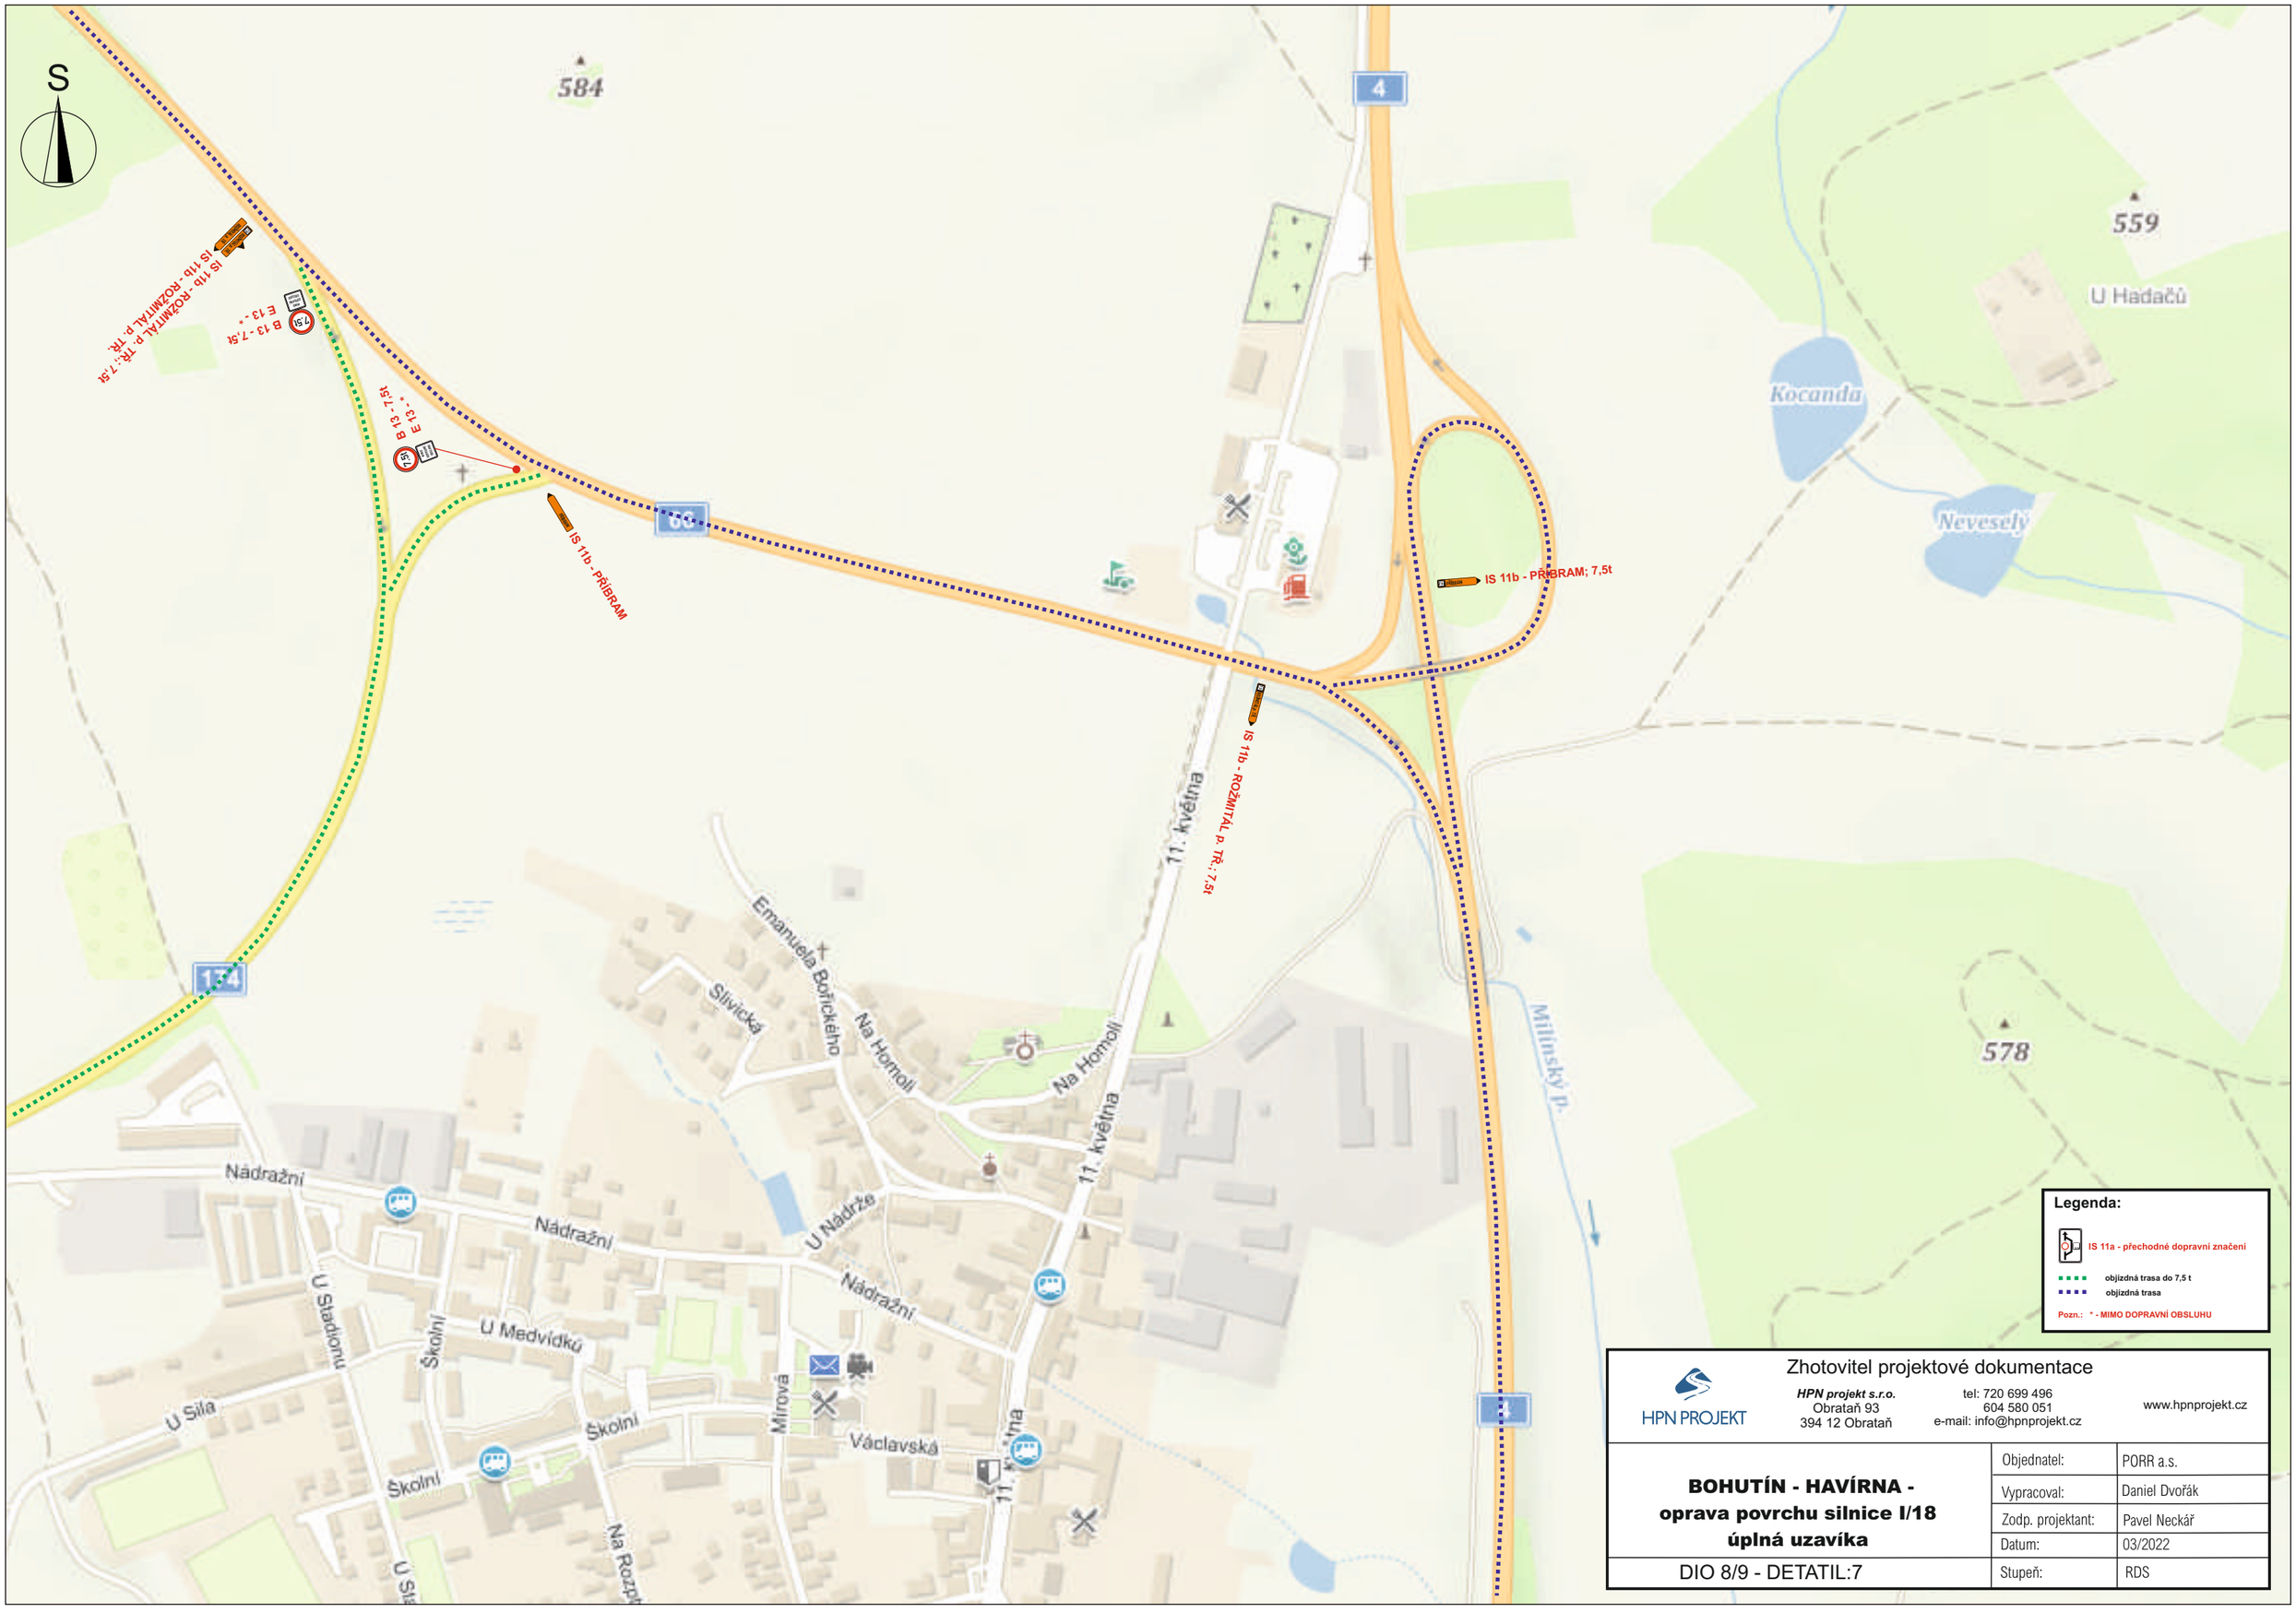

Zhotovitel projektové dokumentace

HPN PROJEKT

HPN projekt s.r.o.
Obrataň 93
394 12 Obrataň

tel: 720 699 496
604 580 051
e-mail: info@hpnprojekt.cz

www.hpnprojekt.cz

BOHUTÍN - HAVÍRNA - oprava povrchu silnice I/18 úplná uzavíka	Objednatel:	PORR a.s.
	Vypracoval:	Daniel Dvořák
	Zodp. projektant:	Pavel Neckář
	Datum:	03/2022
DIO 8/9 - DETATIL:7	Stupeň:	RDS

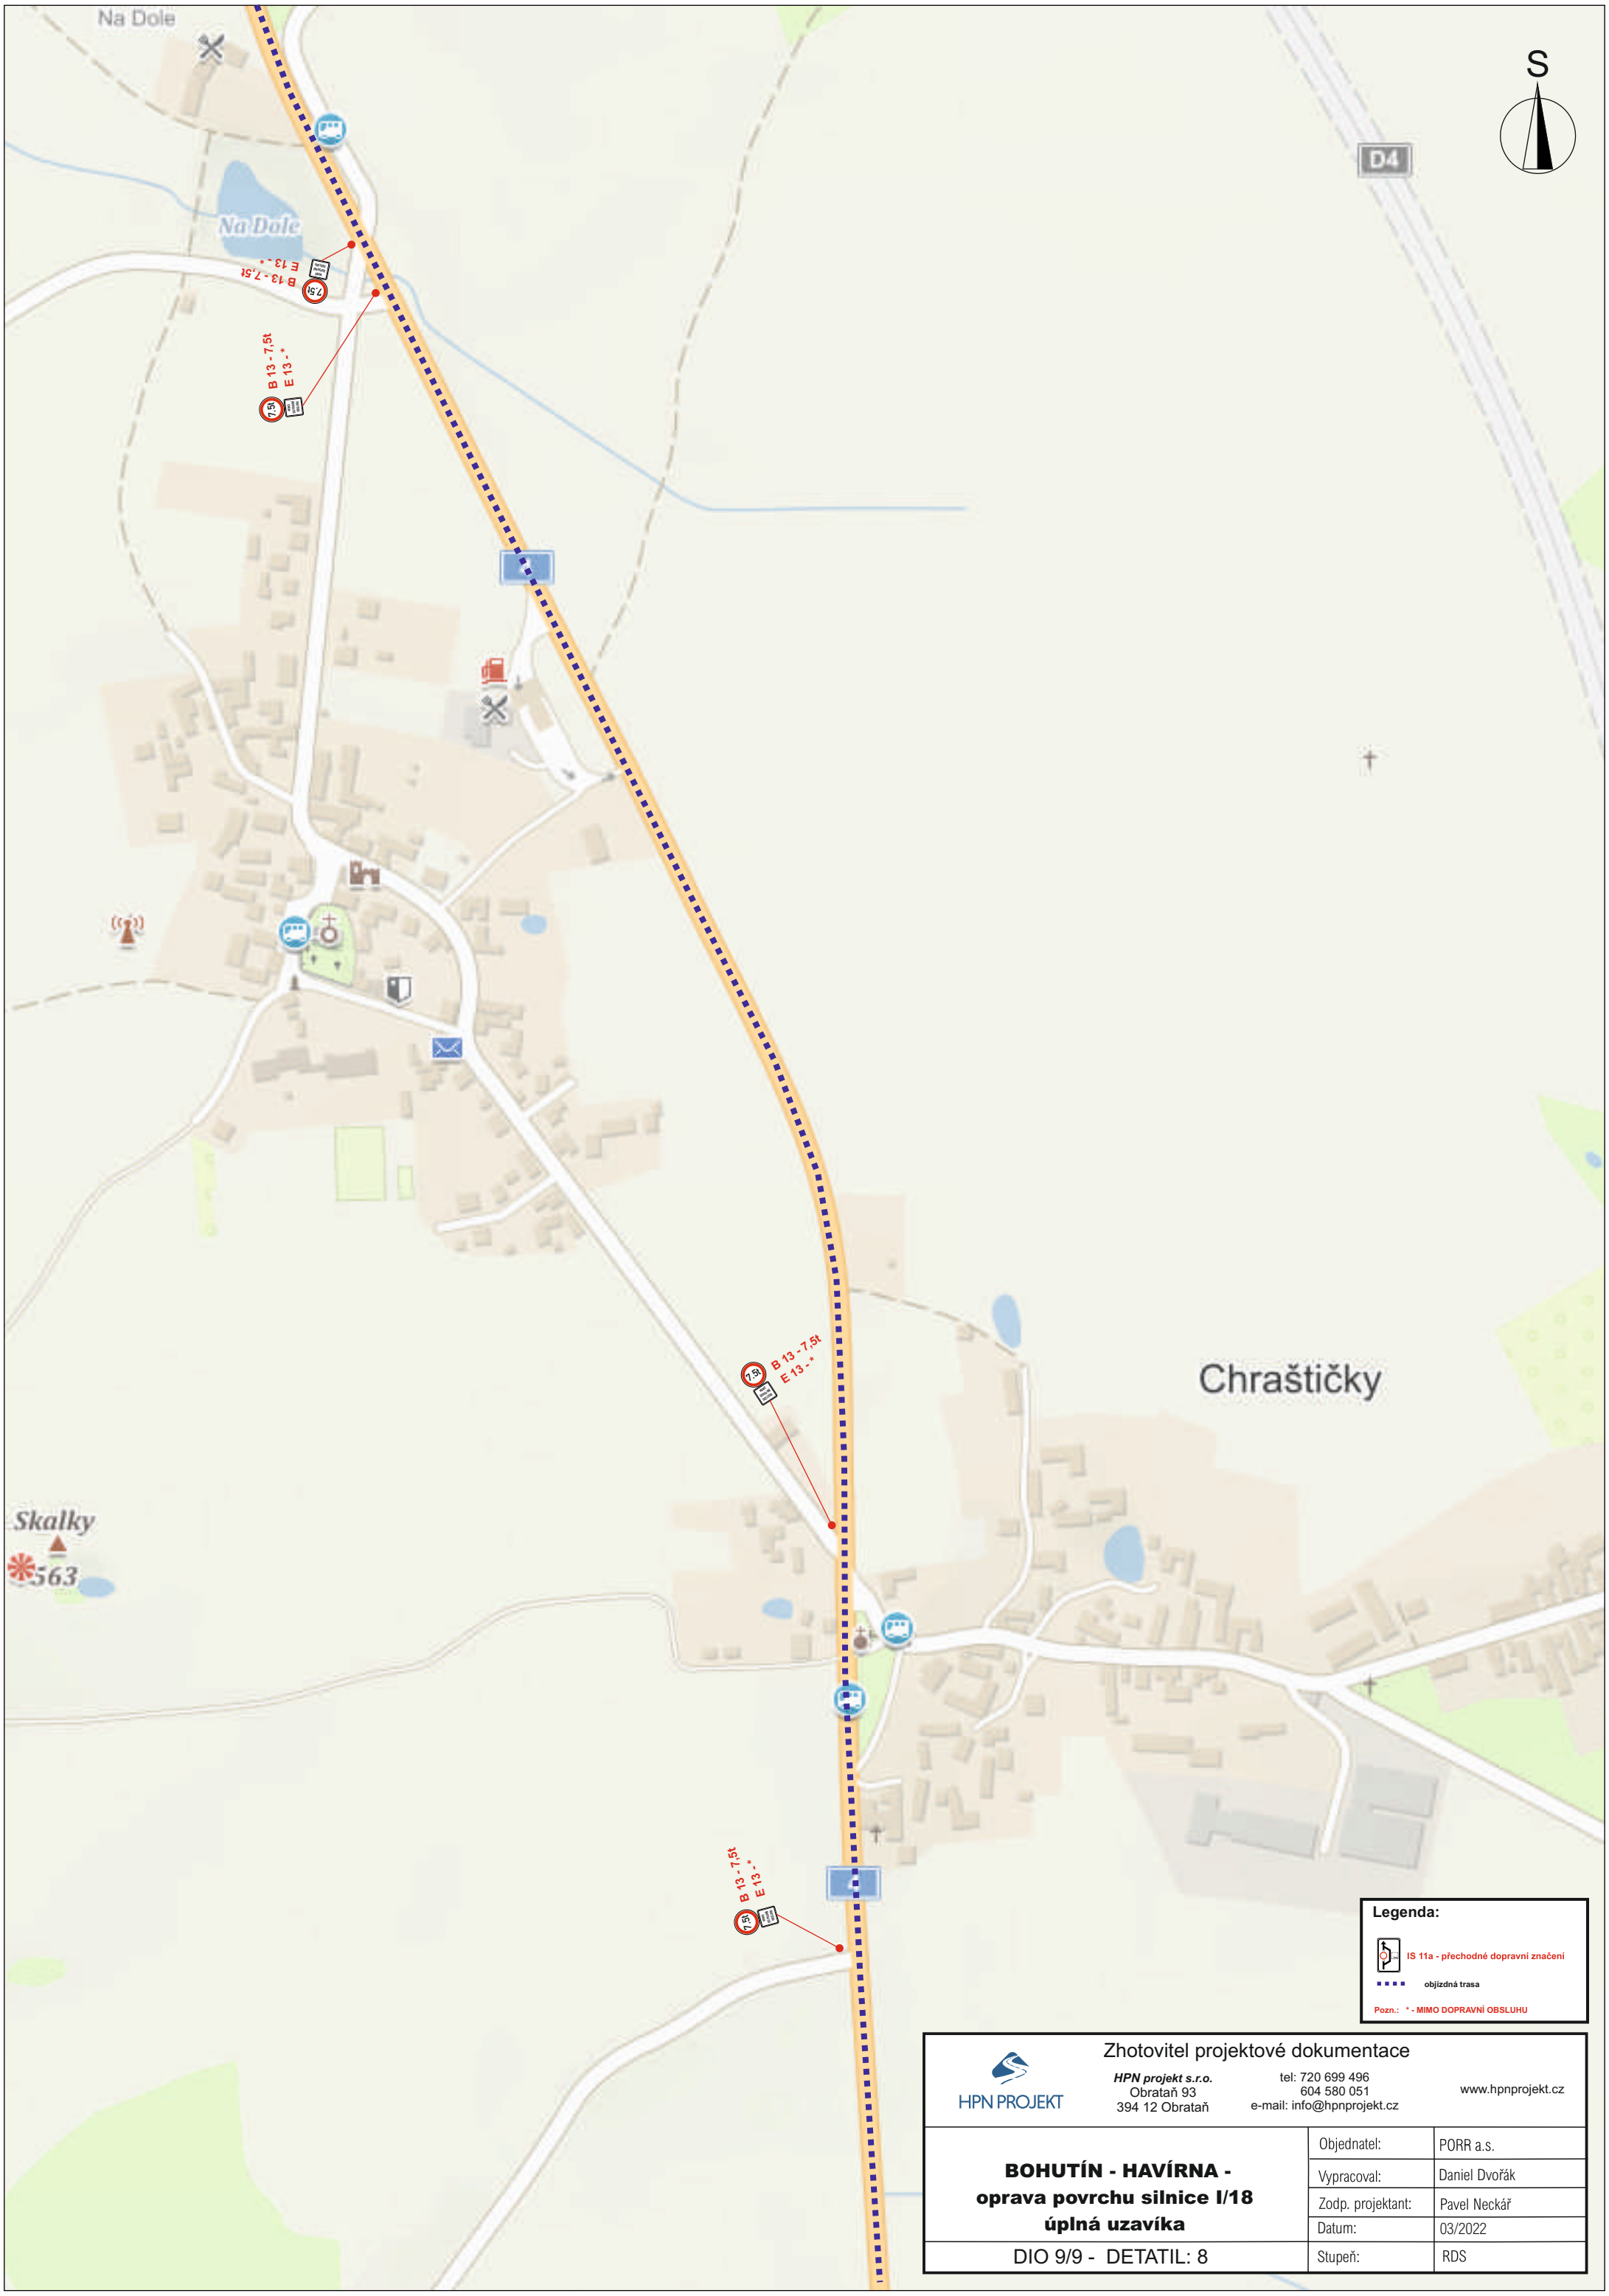

Zhotovitel projektové dokumentace

HPN PROJEKT

HPN projekt s.r.o.
Obratař 93
394 12 Obratař

tel: 720 699 496
604 580 051
e-mail: info@hpnprojekt.cz

www.hpnprojekt.cz

BOHUTÍN - HAVÍRNA -
oprava povrchu silnice I/18
úplná uzavíka

DIO 9/9 - DETATIL: 8

Objednatel:	PORR a.s.
Vypracoval:	Daniel Dvořák
Zodp. projektant:	Pavel Neckář
Datum:	03/2022
Stupeň:	RDS