

ÚZEMNÍ PLÁN HORČÁPSKO


06 / 2016

KOORDINAČNÍ VÝKRES 1 : 5 000

POŘIZOVATEL: MěÚ PŘÍBRAM, ODBOR STAVEBNÍ ÚŘAD A ÚZEMNÍ PLÁNOVÁNÍ, ODDĚLENÍ ÚZEMNÍHO PLÁNOVÁNÍ

ZPRACOVATEL: IVAN PLICKA STUDIO s.r.o.

ÚZEMNÍ PLÁN HORČÁPSKO BYL SPOLUFINANCOVÁN Z PROSTŘEDKŮ MINISTERSTVA PRO MÍSTNÍ ROZVOJ.

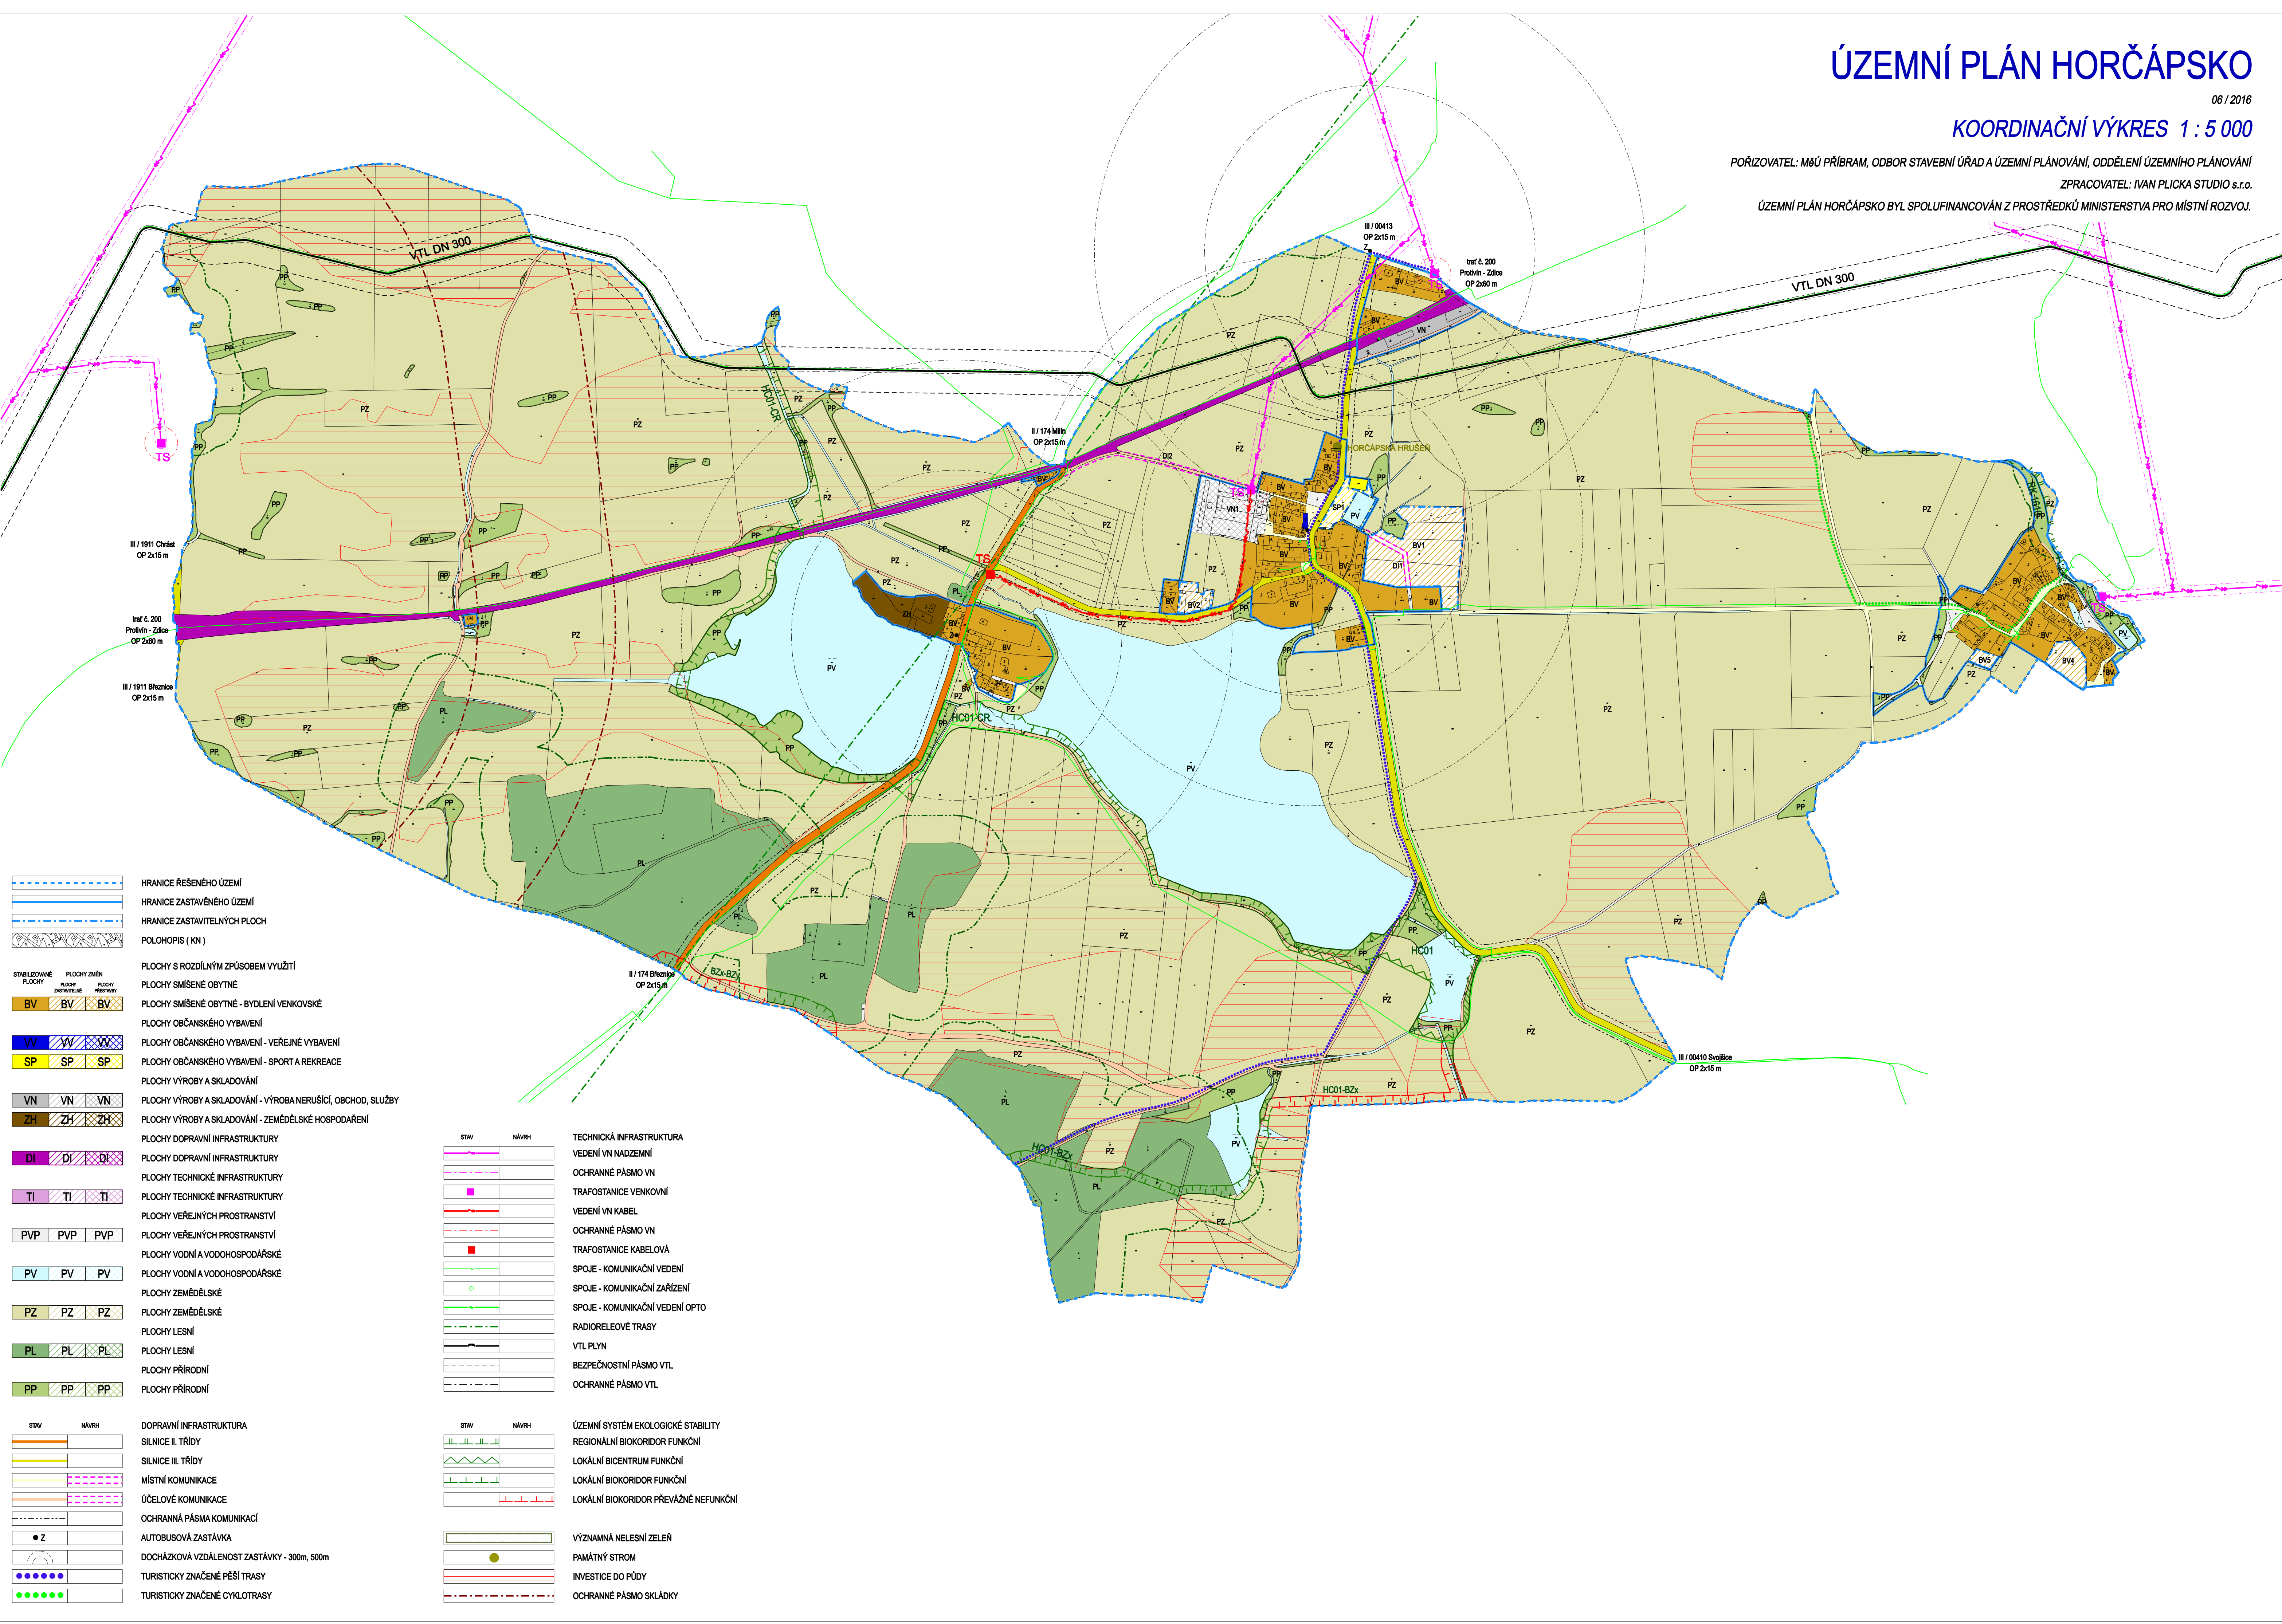

	HRANICE ŘEŠENÉHO ÚZEMÍ
	HRANICE ZASTAVĚNÉHO ÚZEMÍ
	HRANICE ZASTAVITELNÝCH PLOCH
	POLOHOPIŠ (KN)
	PLOCHY S ROZDÍLNÝM ZPŮSOBEM VYUŽITÍ
	PLOCHY SMÍŠENÉ OBYTNÉ
	PLOCHY SMÍŠENÉ OBYTNÉ - BYDLENÍ VENKOVSKÉ
	PLOCHY OBČANSKÉHO VYBAVENÍ
	PLOCHY OBČANSKÉHO VYBAVENÍ - VEŘEJNÉ VYBAVENÍ
	PLOCHY OBČANSKÉHO VYBAVENÍ - SPORT A REKREACE
	PLOCHY VÝROBY A SKLADOVÁNÍ
	PLOCHY VÝROBY A SKLADOVÁNÍ - VÝROBA NERUŠÍCÍ, OBCHOD, SLUŽBY
	PLOCHY VÝROBY A SKLADOVÁNÍ - ZEMĚDĚLSKÉ HOSPODÁŘENÍ
	PLOCHY DOPRAVNÍ INFRASTRUKTURY
	PLOCHY DOPRAVNÍ INFRASTRUKTURY
	PLOCHY TECHNICKÉ INFRASTRUKTURY
	PLOCHY TECHNICKÉ INFRASTRUKTURY
	PLOCHY VEŘEJNÝCH PROSTRANSTVÍ
	PLOCHY VEŘEJNÝCH PROSTRANSTVÍ
	PLOCHY VODNÍ A VODOHOSPODÁŘSKÉ
	PLOCHY VODNÍ A VODOHOSPODÁŘSKÉ
	PLOCHY ZEMĚDĚLSKÉ
	PLOCHY ZEMĚDĚLSKÉ
	PLOCHY LESNÍ
	PLOCHY LESNÍ
	PLOCHY PŘÍRODNÍ
	PLOCHY PŘÍRODNÍ

	DOPRAVNÍ INFRASTRUKTURA
	SILNICE II. TŘÍDY
	SILNICE III. TŘÍDY
	MÍSTNÍ KOMUNIKACE
	ÚČELOVÉ KOMUNIKACE
	OCHRANNÁ PÁSKA KOMUNIKACÍ
	AUTOBUSOVÁ ZASTÁVKA
	DOCHÁZKOVÁ VZDÁLENOST ZASTÁVKY - 300m, 500m
	TURISTICKY ZNAČENÉ PĚŠÍ TRASY
	TURISTICKY ZNAČENÉ CYKLOTRASY

	STAV	NÁVRH	TECHNICKÁ INFRASTRUKTURA
			VEDENÍ VN NADZEMNÍ
			OCHRANNÉ PÁSMO VN
			TRAFOSTANICE VENKOVNÍ
			VEDENÍ VN KABEL
			OCHRANNÉ PÁSMO VN
			TRAFOSTANICE KABELOVÁ
			SPOJE - KOMUNIKAČNÍ VEDENÍ
			SPOJE - KOMUNIKAČNÍ ZAŘÍZENÍ
			SPOJE - KOMUNIKAČNÍ VEDENÍ OPTO
			RADIORELEOVÉ TRASY
			VTL PLYN
			BEZPEČNOSTNÍ PÁSMO VTL
			OCHRANNÉ PÁSMO VTL

	STAV	NÁVRH	ÚZEMNÍ SYSTÉM EKOLOGICKÉ STABILITY
			REGIONÁLNÍ BOKORIDOR FUNKČNÍ
			LOKÁLNÍ BICENTRUM FUNKČNÍ
			LOKÁLNÍ BOKORIDOR FUNKČNÍ
			LOKÁLNÍ BOKORIDOR PŘEVÁŽNĚ NEFUNKČNÍ
			VÝZNAMNÁ NELESNÍ ZELENĚ
			PAMÁTNÝ STROM
			INVESTICE DO PŮDY
			OCHRANNÉ PÁSMO SKLÁDKY