


# UZEMNÍ PLÁN HORČÁPSKO


VE ZNĚNÍ ZMĚNY Č. 1

HLAVNÍ VÝKRES - TECHNICKÁ INFRASTRUKTRA

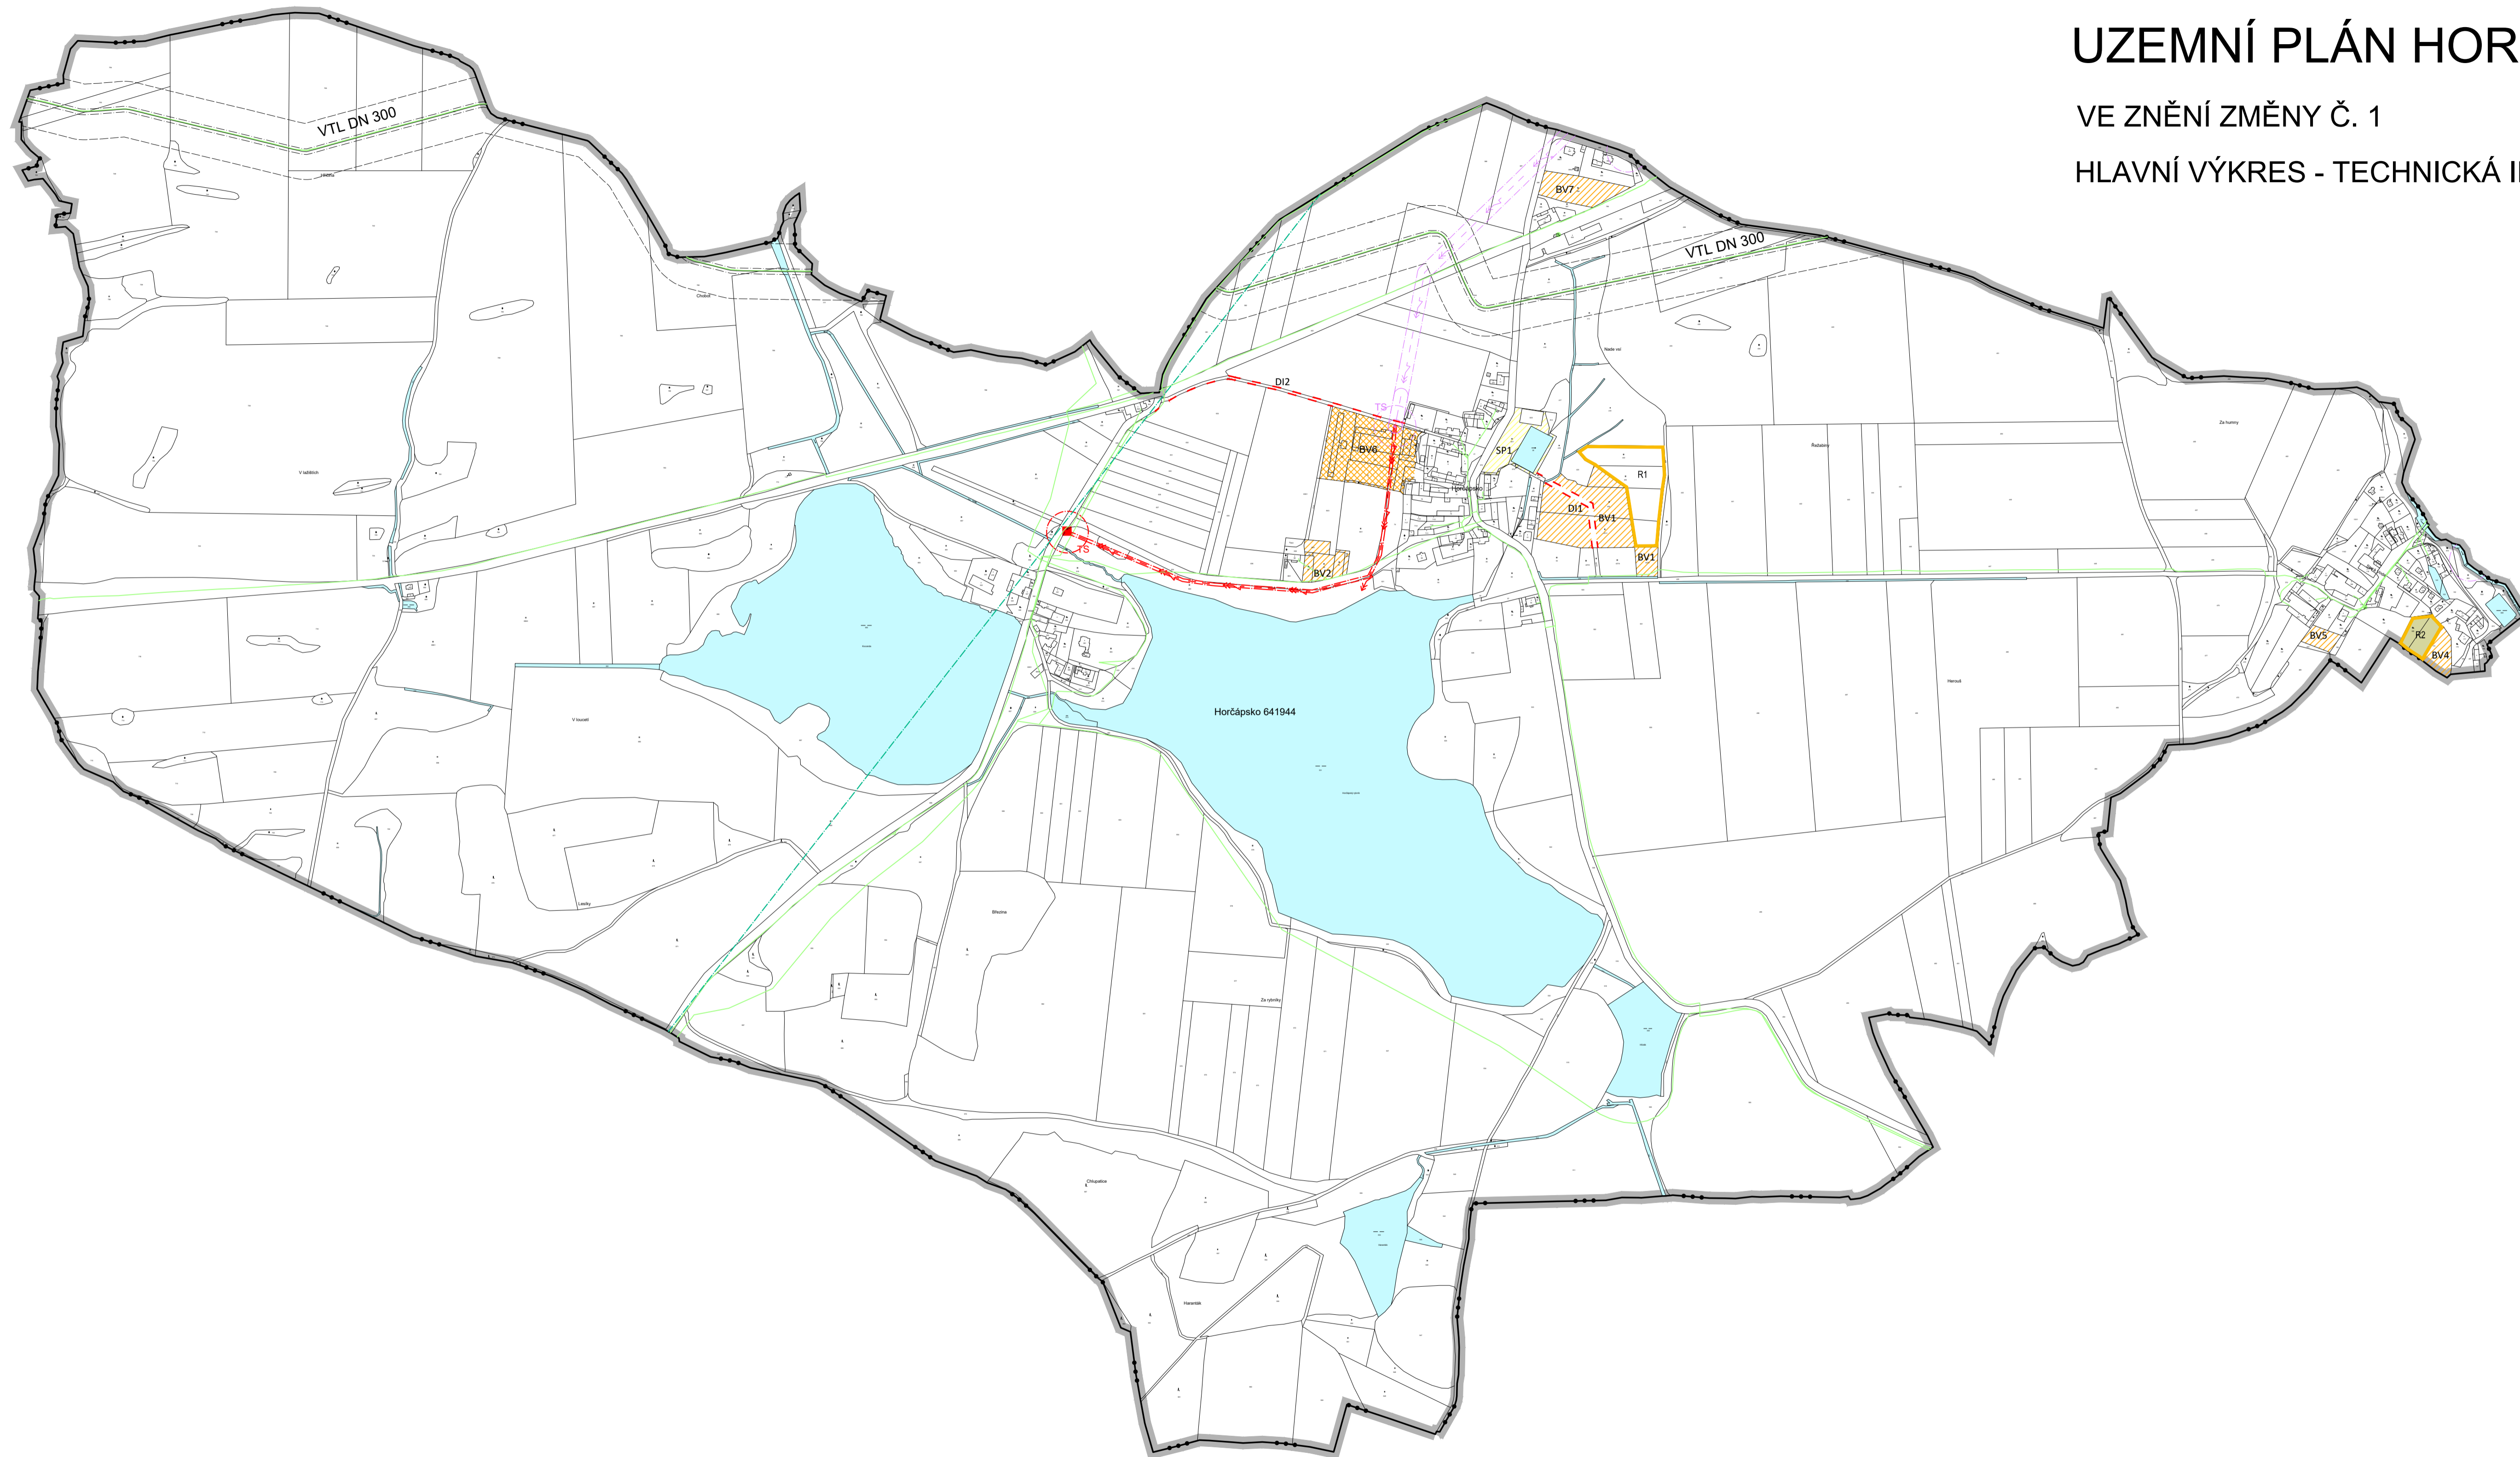

STAV	NÁVRH

- HRANICE KATASTRÁLNÍHO ÚZEMÍ
- HRANICE KATASTRÁLNÍHO ÚZEMÍ
- VEDENÍ VN NADZEMNÍ
- OCHRANNÉ PÁSMO VN
- TRAFOSTANICE VENKOVNÍ
- VEDENÍ VN KABEL
- OCHRANNÉ PÁSMO VN
- TRAFOSTANICE KABELOVÁ
- SPOJE - KOMUNIKAČNÍ VEDENÍ
- SPOJE - KOMUNIKAČNÍ ZAŘÍZENÍ
- SPOJE - KOMUNIKAČNÍ VEDENÍ OPTO
- RADIORELEOVÉ TRASY
- VTL PLYN
- BEZPEČNOSTNÍ PÁSMO VTL
- OCHRANNÉ PÁSMO VTL

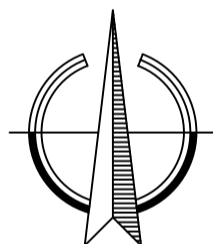

## ÚPLNÉ ZNĚNÍ ÚP HORČÁPSKO PO ZMĚNĚ Č. 1

HLAVNÍ VÝKRES - TECHNICKÁ INFRASTRUKTURA		
<b>Ing. arch. Dominik Daněk</b> Hosín 165, 373 41 Hluboká nad Vltavou IČ: 11 998 156 tel. 737 048 203, danek.do@seznam.cz		RAZÍTKA A PODPISY:
ZPRACOVATEL: ING. ARCH. DOMINIK DANĚK		
KRESLIL: ING. ARCH. DOMINIK DANĚK		
ČÍSLO ZAKÁZKY: 006_2022	ČÍSLO VÝKRESU: 3	ČÍSLO PARÉ: 1
DATUM: KVĚTEN 2023		
MĚŘITKO: 1 : 5 000		

## ZÁZNAM O ÚČINNOSTI

SPRÁVNÍ ORGÁN, KTERÝ POSLEDNÍ ZMĚNU ÚP VYDAL:	ZASTUPITELSTVO OBCE HORČÁPSKO
POŘADOVÉ ČÍSLO POSLEDNÍ ZMĚNY ÚP:	1
DATUM NABÝTÍ ÚČINNOSTI POSLEDNÍ ZMĚNY ÚP:	
JMÉNO A PRŮJEMENÍ, FUNKCE A PODPIS OPRAVNĚNÉ ÚŘEDNÍ OSOBY PORIZOVATELE, OTISK ÚŘEDNÍHO RAZÍTKA:	
<b>Bc. Ivan Matoušek</b> starosta obce	<b>Ing. Miroslav Sládek</b> osoba zajiřující splnění kvalifikačních požadavků