ZMĚNA Č.2 ÚP HORČÁPSKO

HLAVNÍ VÝKRES - TECHNICKÁ INFRASTRUKTURA

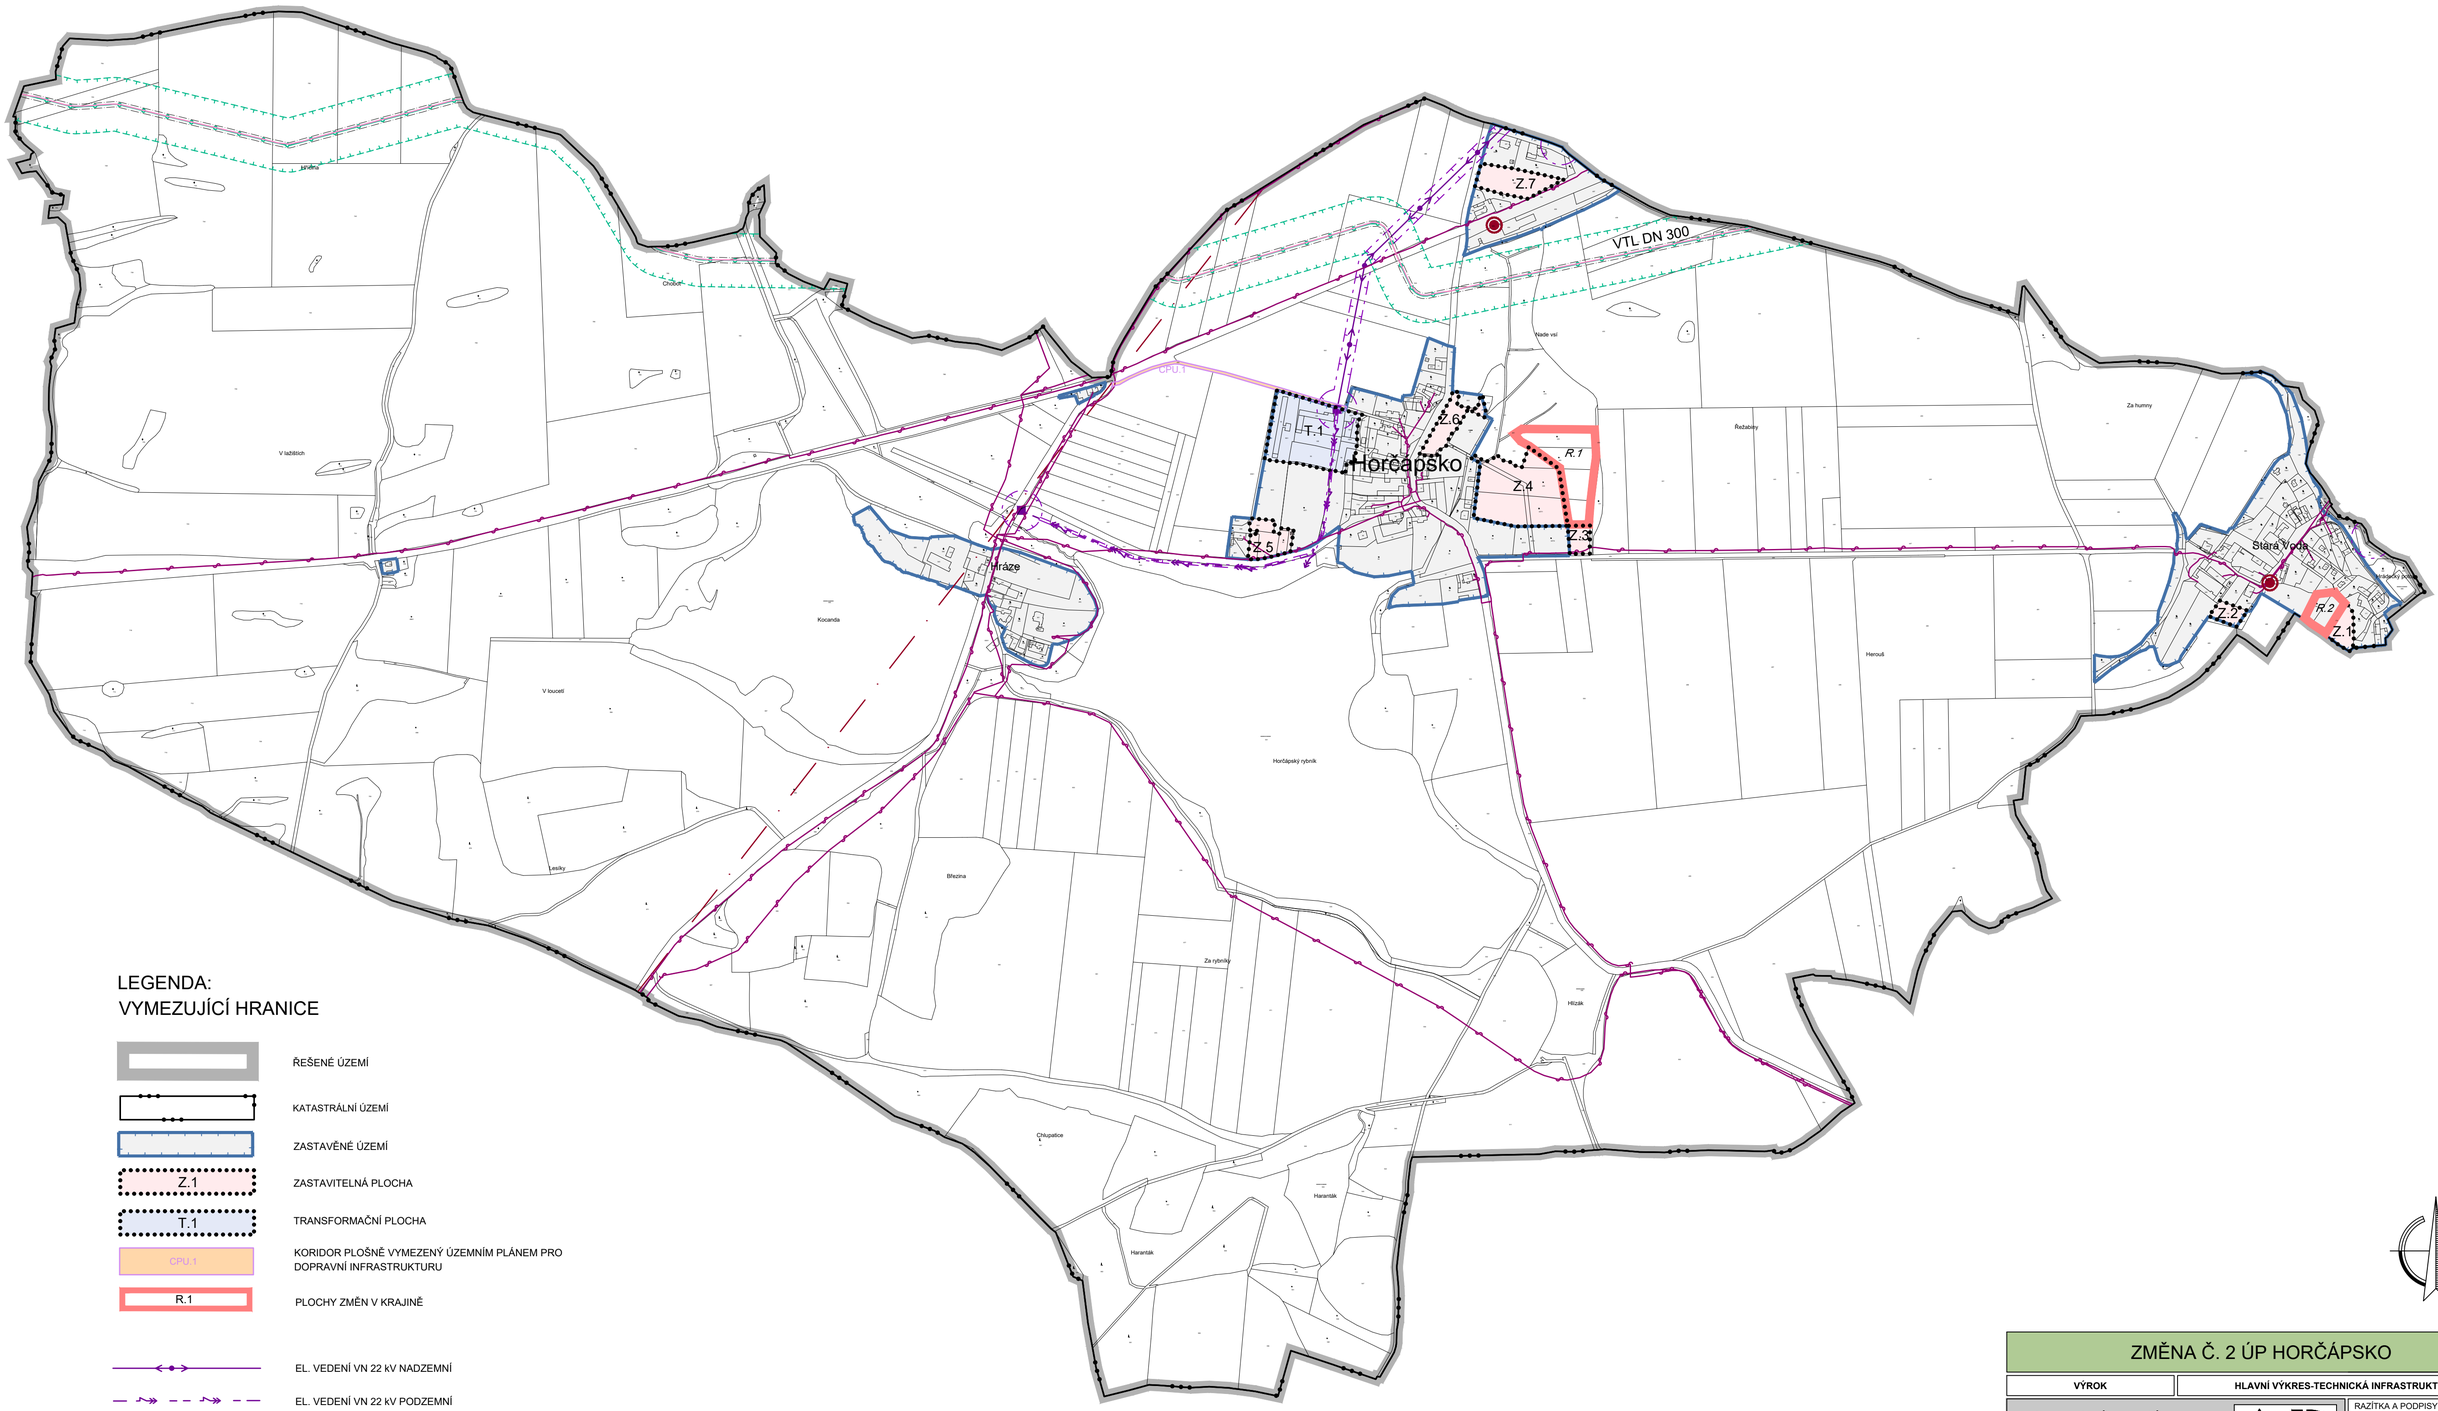

LEGENDA:

VYMEZUJÍCÍ HRANICE

- ŘEŠENÉ ÚZEMÍ
- KATASTRÁLNÍ ÚZEMÍ
- ZASTAVĚNÉ ÚZEMÍ
- Z.1 — ZASTAVITELNÁ PLOCHA
- T.1 — TRANSFORMAČNÍ PLOCHA
- CPU.1 — KORIDOR PLOŠNĚ VYMEZENÝ ÚZEMNÍM PLÁNEM PRO DOPRAVNÍ INFRASTRUKTURU
- R.1 — PLOCHY ZMĚN V KRAJINĚ

- EL. VEDENÍ VN 22 kV NADZEMNÍ
- EL. VEDENÍ VN 22 kV PODZEMNÍ
- TRAFOSTANICE
- VYSOKOTLAKÝ PLYNOVOD
- RADIORELÉOVÁ TRASA
- TELEKOMUNIKAČNÍ KABEL
- ELEKTRONICKÉ KOMUNIKAČNÍ ZAŘÍZENÍ
- KOMUNIKAČNÍ VEDENÍ OPTO
- OCHRANNÉ PÁSMO ELEKTRICKÉHO VEDENÍ
- BEZPEČNOSTNÍ PÁSMO VTL PLYNOVODU
- OCHRANNÉ PÁSMO VTL PLYNOVODU

ZMĚNA Č. 2 ÚP HORČÁPSKO

VÝROK	HLAVNÍ VÝKRES-TECHNICKÁ INFRASTRUKTURA

PROJEKTOVÝ ATELIÉR AD s.r.o.
ING. ARCH. JAROSLAV DANĚK
HUSOVA 4, Č. BUDĚJOVICE, 370 01, TEL. 387 312 514, 605 277 998
www.atelierad.cz, atelierad@atelierad.cz, IČ 25194771, DIČ CZ25194771

ZPRACOVATEL:	ING. ARCH. DOMINIK DANĚK		
KRESLIL:	ING. ARCH. DOMINIK DANĚK		
ČÍSLO ZAKÁZKY:	33_2026	ČÍSLO VÝKRESU: 3	ČÍSLO PARÉ: 1
DATUM:	ČERVEN 2025		
MĚŘÍTKO:	1 : 5 000		

RAZÍTKA A PODPISY:

Digitálně podepsal Ing. arch. Dominik Daněk
Datum: 2026.07.13 16:08:08 +02'00'

ZÁZNAM O ÚČINNOSTI

DATUM NABYTÍ ÚČINNOSTI

POŘIZOVATEL	SPRÁVNÍ ORGÁN, KTERÝ ZMĚNU ÚPD VYDAL:
Obecní úřad Horčápsko Oprávněná úřední osoba pořizovatele **Ing. Miroslav Sládek**	ZASTUPITELSTVO OBCE HORČÁPSKO
RAZÍTKO A PODPIS:	RAZÍTKO A PODPIS: